



Querschnitt S/02

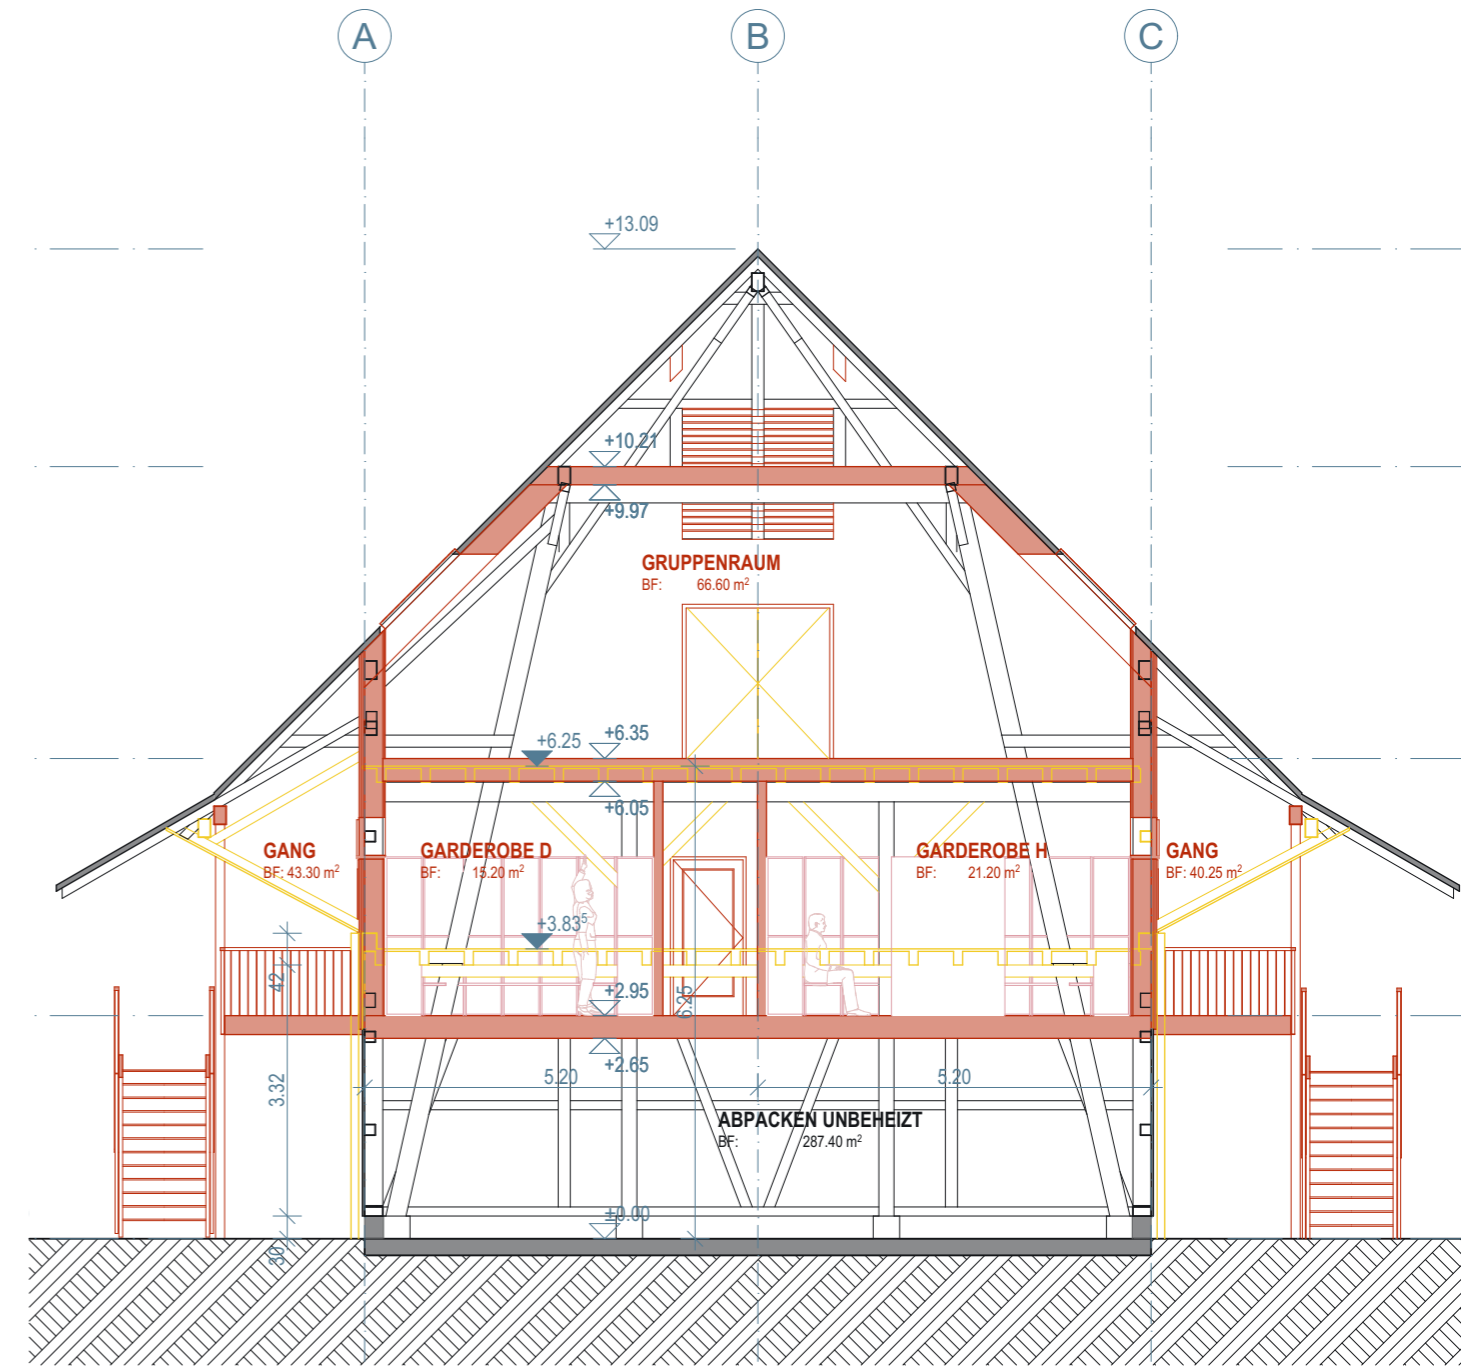

Querschnitt S/03

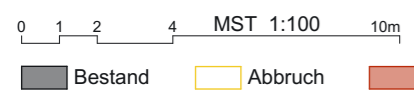

Bestand Abbruch Neu

PROJEKT-NR	PROJEKTPHASE	STATUS	PROJEKTBEZEICHNUNG	PLANTITEL	DATUM	PLAN-NR	INDEX
St014	33 Baubewilligung	GENEHMIGUNG	Umbau Gebäude A	Querschnitt2 S2+S3	08.02.2023	A6	-