



A/01 Ansicht Süd (Hof)

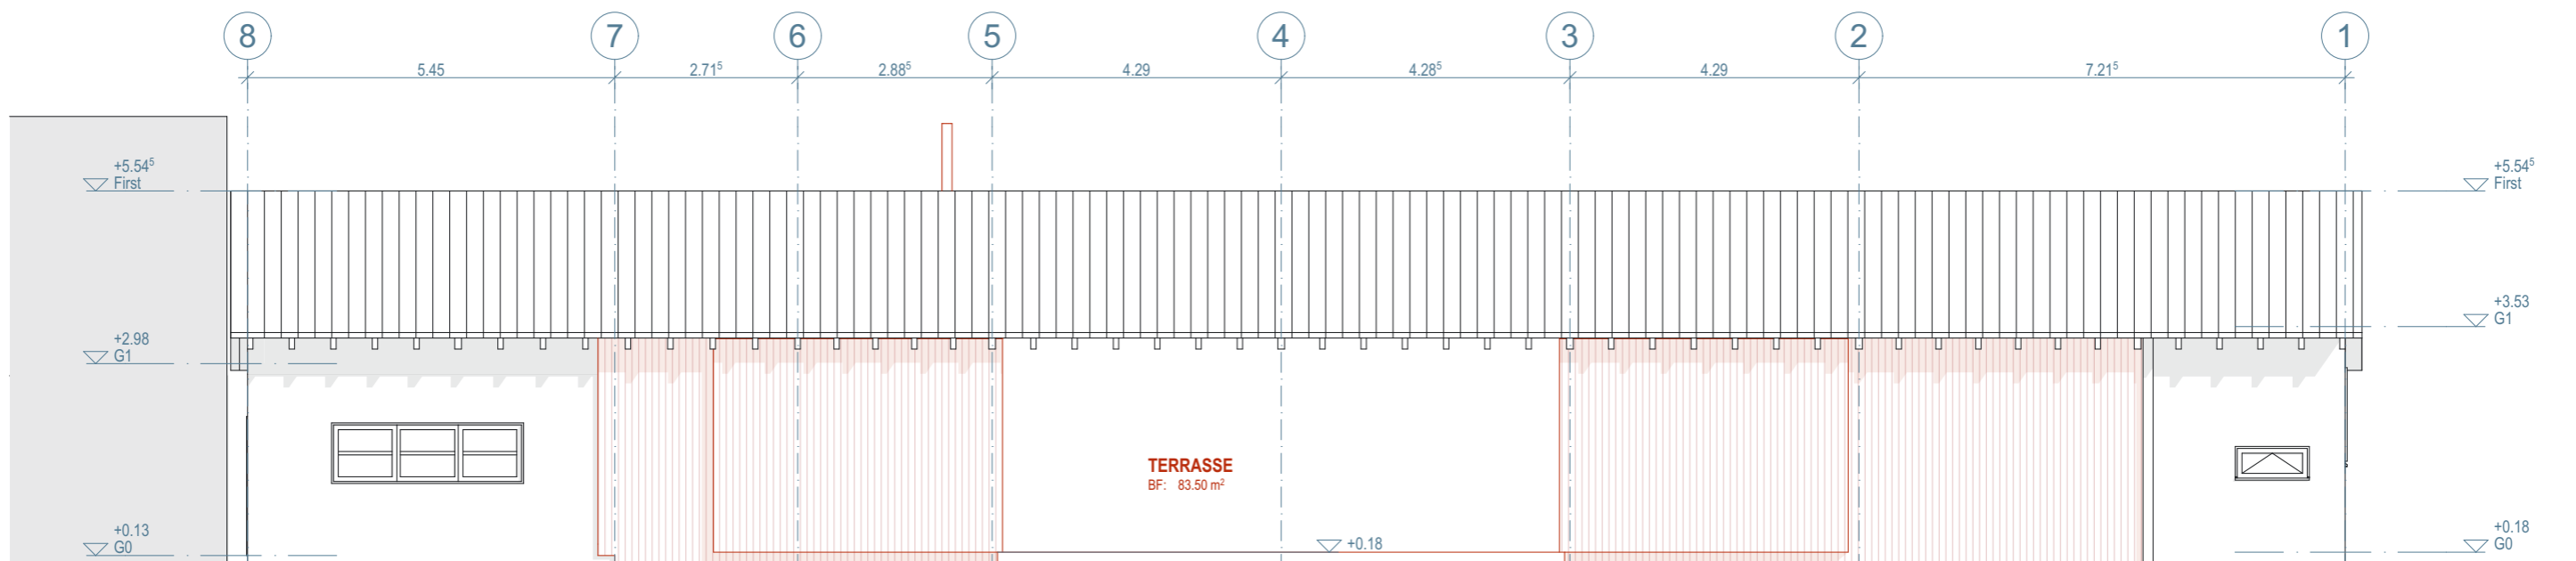

A/02 Ansicht Nord (Birsig)

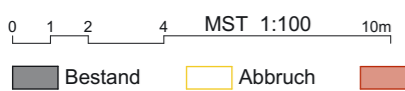

Bestand Abbruch Neu

PROJEKT-NR	PROJEKTPHASE	STATUS	PROJEKTBEZEICHNUNG	PLANTITEL	DATUM	PLAN-NR	INDEX
St014	33 Baubewilligung	GENEHMIGUNG	Umbau Gebäude C	Ansichten	08.02.2023	C6	-